

Legende Strassenbau			
Konstruktion	Bestehend	Abbruch	Projekt
Strassenrand			
Strassenachse			
Fläche	Bestehend	Abbruch	Projekt
Fahrbahn			
Fahrbahn Anpassung			
Gehweg			
Mauer			
Grünfläche			
Symbol	Bestehend	Abbruch	Projekt
Baum			
Hecke			
Kandelaber / LSA			

Gemeinde Toffen Kanton Bern




Erneuerung Bahnhofstrasse

Baugesuch

Situation Strasse Projekt

Situation 1:500

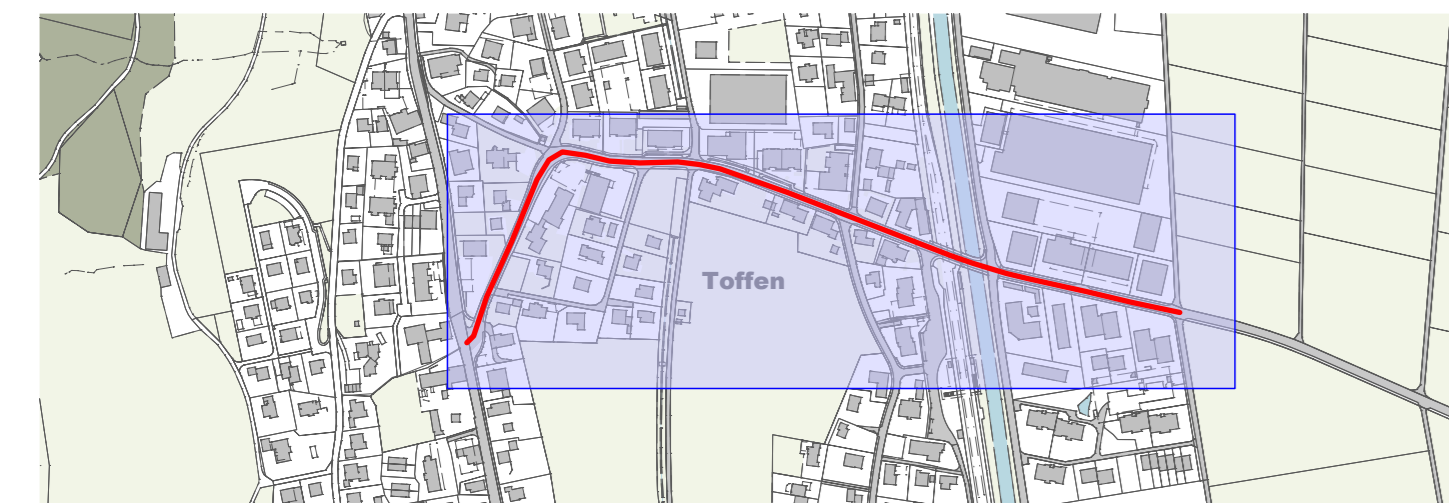

Projektnummer:	0884_100				
Plannummer:	33 - 1051				
Format:	45 x 126				
Änderungen	Datum	Gez.	Gep.	Visiert	
- Erstellt	19.05.2026	am	bul		



Die Bauherrschaft + Grundeigentümerin Strasse Einwohnergemeinde Toffen Bahnhofstrasse 1 3125 Toffen	Der Projektverfasser Ribuna AG Kammstrasse 13 3800 Interlaken
Toffin,	Interlaken,

Grundeigentümer - Unterschriften gemäss Zustimmungserklärung		
Parzelle Nr. 882	Fischer Lydia und Hans	Bahnhofstrasse 9, 3125 Toffen
Parzelle Nr. 882	Häfeli Margaretha und Heinz	Bahnhofstrasse 11a, 3125 Toffen
Parzelle Nr. 882	Huber Annemarie und Peter	Bahnhofstrasse 9, 3125 Toffen
Parzelle Nr. 882	Jost Bruno	Goumoënstrasse 45, 3007 Bern
Parzelle Nr. 882	LHZ Baugenossenschaft	Bahnhofstrasse 13, 3125 Toffen
Parzelle Nr. 882	Linder Hansruedi	Rue Indira Ghandi, MG-Antananarivo
Parzelle Nr. 882	Rothenbühler Anna und Heinz	Bahnhofstrasse 9, 3125 Toffen
Parzelle Nr. 882	Wenger Katharina	Bahnhofstrasse 9, 3125 Toffen
Parzelle Nr. 883	Creatives Bauen AG	Bahnhofstrasse 13, 3125 Toffen
Parzelle Nr. 883	Lanz Yvonne	Gürbstrasse 17, 3125 Toffen
Parzelle Nr. 883	Mariéthod Bernard	Bahnhofstrasse 13, 3125 Toffen
Parzelle Nr. 883	von Siebenthal Sonja und Joseph	Bahnhofstrasse 13, 3125 Toffen
Parzelle Nr. 883	Weiss Isabelle und Martin	Bahnhofstrasse 13, 3125 Toffen
Parzelle Nr. 66	Schöchlin Niklaus	Bahnhofstrasse 14, 3125 Toffen
Parzelle Nr. 121	Karat Immobilien AG	Bahnhofstrasse 3, 8808 Pfäffikon SZ
Parzelle Nr. 410	Duvelek Nedzad	Seftigenstrasse 141, 3123 Belp
Parzelle Nr. 413	von Nostitz-Rieneck Georg Friedrich Josef	Bühlackerstrasse 8, 4153 Reinach
Parzelle Nr. 418	Hänni Irene und Stefan	Bahnhofstrasse 3, 3125 Toffen
Parzelle Nr. 419	Zurbach Franziska und Patrik	Bahnhofstrasse 6, 3125 Toffen
Parzelle Nr. 543	Wenger Peter	Aeschweg 26, 3302 Moosseedorf
Parzelle Nr. 679	Kambli Adrian	Heggbühl 9a, 3043 Uetligen
Parzelle Nr. 679	Kambli Rafael	Walchstrasse 23, 3073 Gümligen

