

Die Bauherrschaft + Grundeigentümerin Strasse	Der Projektverfasser
Einwohnergemeinde Toffen Bahnhofstrasse 1 3125 Toffen	Ribuna AG Kammstrasse 13 3800 Interlaken
Toffen,	Interlaken,

Grundeigentümer - Unterschriften gemäss Zustimmungserklärung		
Parzelle Nr. 882 Fischer Lydia und Hans	Bahnhofstrasse 9, 3125 Toffen	
Parzelle Nr. 882 Häfeli Margaretha und Heinz	Bahnhofstrasse 11a, 3125 Toffen	
Parzelle Nr. 882 Huber Annemarie und Peter	Bahnhofstrasse 9, 3125 Toffen	
Parzelle Nr. 882 Jost Bruno	Goumoënstrasse 45, 3007 Bern	
Parzelle Nr. 882 LHZ Baugenossenschaft	Bahnhofstrasse 13, 3125 Toffen	
Parzelle Nr. 882 Linder Hansruedi	Rue Indra Ghandi, MG-Antananarivo	
Parzelle Nr. 882 Rothenbühler Anna und Heinz	Bahnhofstrasse 9, 3125 Toffen	
Parzelle Nr. 882 Wenger Katharina	Bahnhofstrasse 9, 3125 Toffen	
Parzelle Nr. 883 Creatives Bauen AG	Bahnhofstrasse 13, 3125 Toffen	
Parzelle Nr. 883 Lanz Yvonne	Gürbestrasse 17, 3125 Toffen	
Parzelle Nr. 883 Mariéthod Bernard	Bahnhofstrasse 13, 3125 Toffen	
Parzelle Nr. 883 von Siebenthal Sonja und Joseph	Bahnhofstrasse 13, 3125 Toffen	
Parzelle Nr. 883 Weiss Isabelle und Martin	Bahnhofstrasse 13, 3125 Toffen	
Parzelle Nr. 66 Schöchl Niklaus	Bahnhofstrasse 14, 3125 Toffen	
Parzelle Nr. 121 Karat Immobilien AG	Bahnhofstrasse 3, 8808 Pfäffikon SZ	
Parzelle Nr. 410 Duvelek Nedzad	Seftigenstrasse 141, 3123 Belp	
Parzelle Nr. 413 von Nostitz-Rieneck Georg Friedrich Josef	Bühlackerstrasse 8, 4153 Reinach	
Parzelle Nr. 418 Hänni Irene und Stefan	Bahnhofstrasse 3, 3125 Toffen	
Parzelle Nr. 419 Zurbach Franziska und Patrik	Bahnhofstrasse 6, 3125 Toffen	
Parzelle Nr. 543 Wenger Peter	Aeschweg 26, 3302 Moosseedorf	
Parzelle Nr. 679 Kambli Adrian	Heggbühl 9a, 3043 Uetligen	
Parzelle Nr. 679 Kambli Rafael	Walchstrasse 23, 3073 Gümliigen	

Legende Werkleitungen			
Medium	Bestehend	Abbruch	Projekt
Schmutzwasser			
Meteorwasser			
Mischabwasser			
Wasser			
Elektrizität			
Telefon			
Television			
Gas			
Fernwärme			


Gemeinde Toffen Kanton Bern



Erneuerung Bahnhofstrasse

Baugesuch

Abschnitt West
Werkleitungen Projekt
Situation 1:200

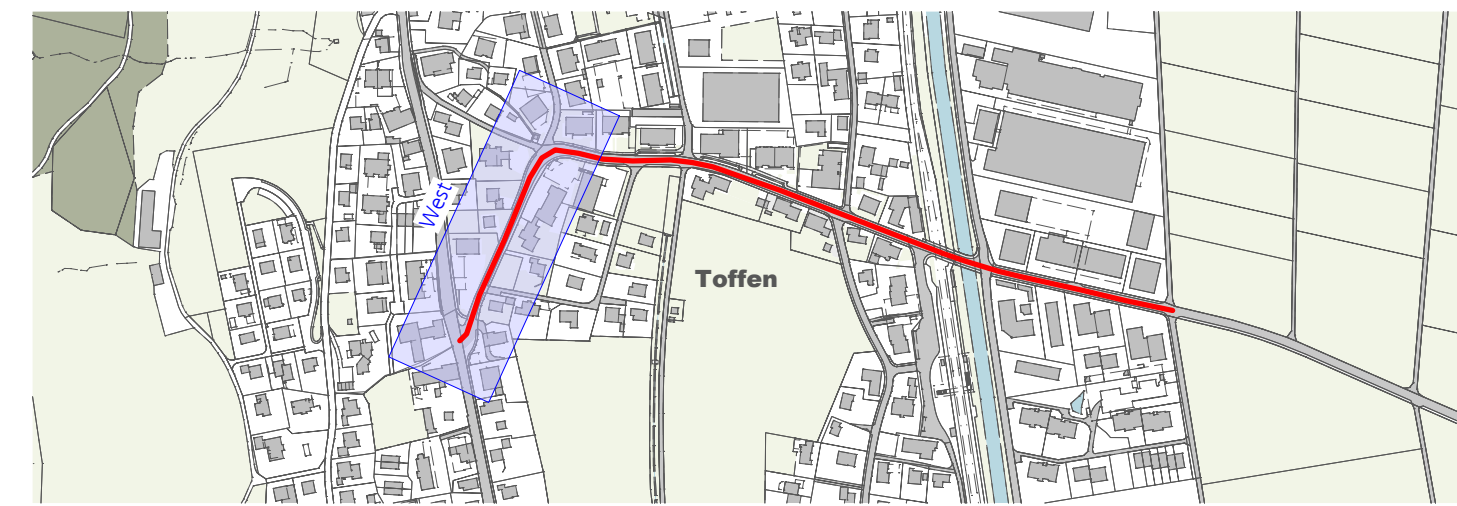

Projektnummer:	0884_100
Plannummer:	33 - 1301
Format:	45 x 147

Änderungen		Datum	Gez.	Gep.	Visiert
-	Erstellt	19.05.2026	ann	kas	bul

