




# Erneuerung Bahnhofstrasse

Baugesuch

## Randabschlüsse Projekt

Details 1:10

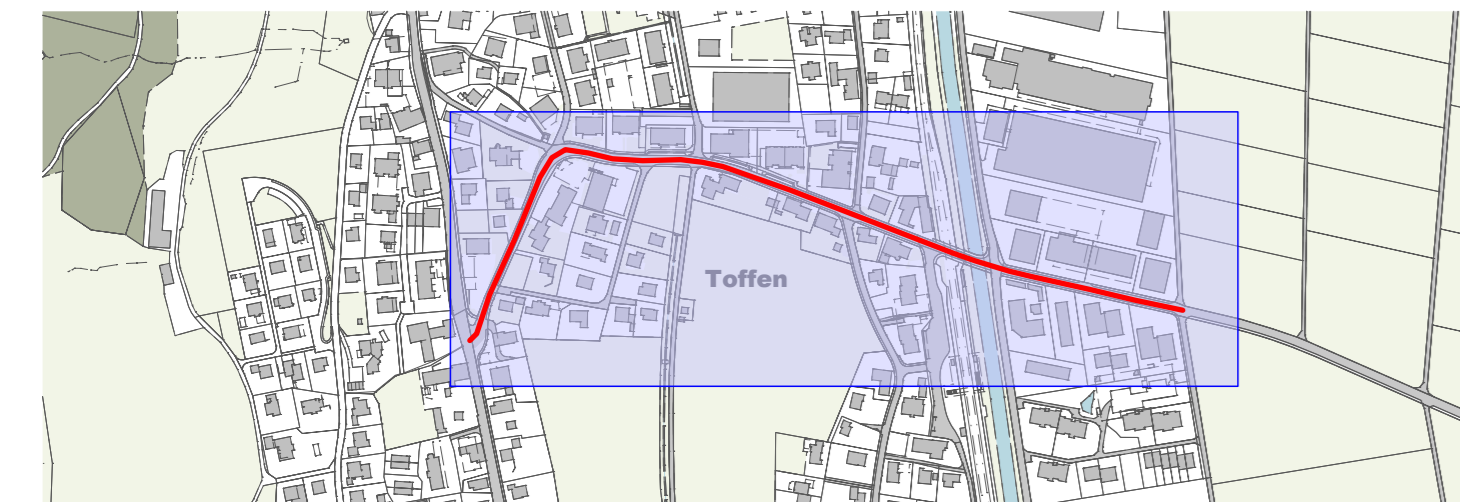

Projektnummer: 0884\_100  
 Plannummer: 33 - 1453  
 Format: 30 x 116



Änderungen	Datum	Gez.	Gep.	Visiert
- Erstellt	19.05.2026	ann	bul	


Die Bauherrschaft + Grundeigentümerin Strasse
Einwohnergemeinde Toffen Bahnhofstrasse 1 3125 Toffen
Toffen, .....

Der Projektverfasser
Ribuna AG Kammistrasse 13 3800 Interlaken
Interlaken, .....

Grundeigentümer - Unterschriften gemäss Zustimmungserklärung		
Parzelle Nr. 882	Fischer Lydia und Hans	Bahnhofstrasse 9, 3125 Toffen
Parzelle Nr. 882	Häfeil Margaretha und Heinz	Bahnhofstrasse 11a, 3125 Toffen
Parzelle Nr. 882	Huber Annemarie und Peter	Bahnhofstrasse 9, 3125 Toffen
Parzelle Nr. 882	Jost Bruno	Goumoënstrasse 45, 3007 Bern
Parzelle Nr. 882	LHZ Baugenossenschaft	Bahnhofstrasse 13, 3125 Toffen
Parzelle Nr. 882	Linder Hansruedi	Rue Indira Ghandi, MG-Antananarivo
Parzelle Nr. 882	Rothenbühler Anna und Heinz	Bahnhofstrasse 9, 3125 Toffen
Parzelle Nr. 882	Wenger Katharina	Bahnhofstrasse 9, 3125 Toffen
Parzelle Nr. 883	Creatives Bauen AG	Bahnhofstrasse 13, 3125 Toffen
Parzelle Nr. 883	Lanz Yvonne	Gürbestrasse 17, 3125 Toffen
Parzelle Nr. 883	Mariéthod Bernard	Bahnhofstrasse 13, 3125 Toffen
Parzelle Nr. 883	von Siebenthal Sonja und Joseph	Bahnhofstrasse 13, 3125 Toffen
Parzelle Nr. 883	Weiss Isabelle und Martin	Bahnhofstrasse 13, 3125 Toffen
Parzelle Nr. 66	Schöchlin Niklaus	Bahnhofstrasse 14, 3125 Toffen
Parzelle Nr. 121	Karat Immobilien AG	Bahnhofstrasse 3, 8808 Pfäffikon SZ
Parzelle Nr. 410	Duvelek Nedzad	Seftigenstrasse 141, 3123 Belp
Parzelle Nr. 413	von Nostitz-Rieneck Georg Friedrich Josef	Bühlackerstrasse 8, 4153 Reinach
Parzelle Nr. 418	Hänni Irene und Stefan	Bahnhofstrasse 3, 3125 Toffen
Parzelle Nr. 419	Zurbach Franziska und Patrik	Bahnhofstrasse 6, 3125 Toffen
Parzelle Nr. 543	Wenger Peter	Aeschweg 26, 3302 Moosseedorf
Parzelle Nr. 679	Kambli Adrian	Heggbühl 9a, 3043 Uettiligen
Parzelle Nr. 679	Kambli Rafael	Walchstrasse 23, 3073 Gümligen


### Typ Aa

**Randabschluss Trottoir - Fahrbahn, 2 reihig:**  
 - Granit, Oberfläche geflammt oder geschliffen  
 - Schalenstein Typ 12 geschliffen (OK Fahrbahn)  
 - Schalenstein Typ 15 geflammt (schräg 4cm)

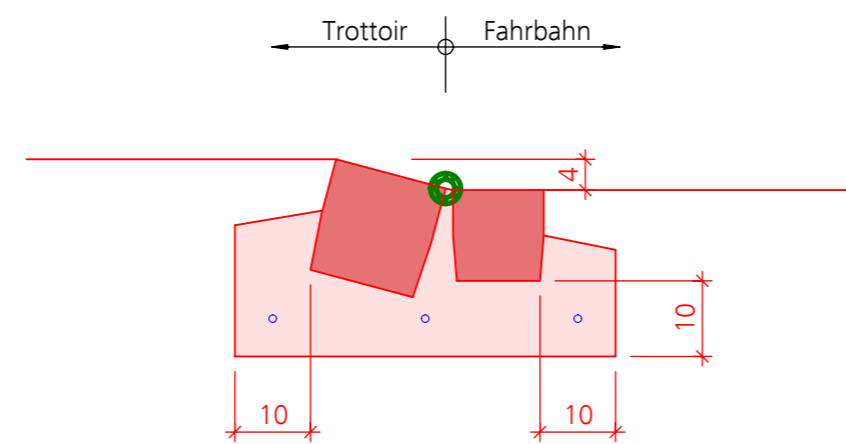


### Typ Ab

**Randabschluss Trottoir - Fahrbahn, 2 reihig:**  
 - Granit, Oberfläche geflammt oder geschliffen  
 - Schalenstein Typ 12 geschliffen (OK Fahrbahn)  
 - Schalenstein Typ 15 geflammt (schräg 3cm; Absatz 1cm)

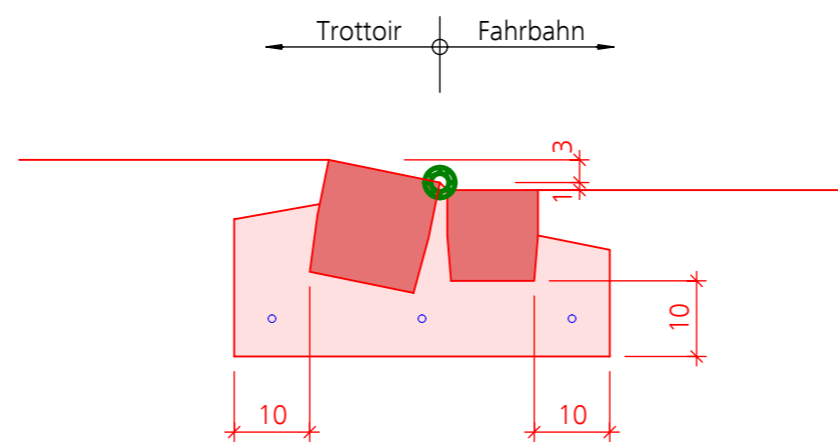


### Typ B

**Trottoirüberfahrt, 2 reihig:**  
 - Granit, Oberfläche geflammt oder gestockt  
 - 2x Schalenstein Typ 15/20 (schräg 3cm)

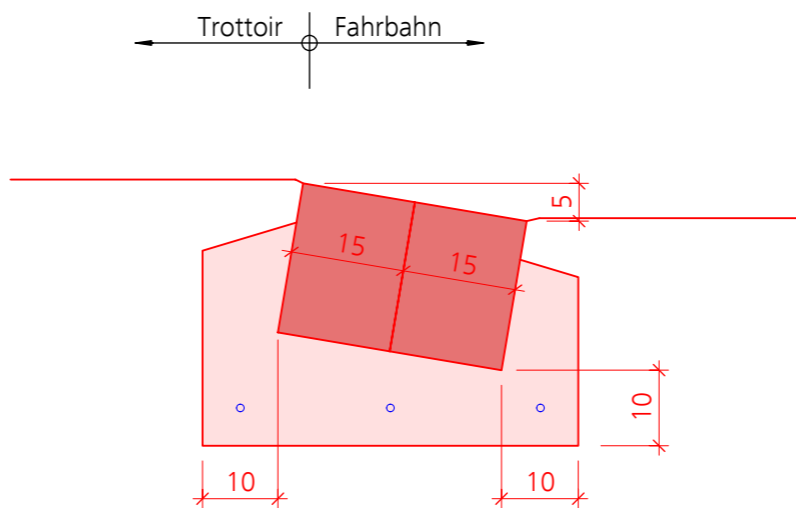


### Typ C

**Vertikalversatz Fahrbahn, 3 reihig:**  
 - Granit, Oberfläche geflammt oder gestockt  
 - 3x Schalenstein Typ 15/20 (schräg 3cm)

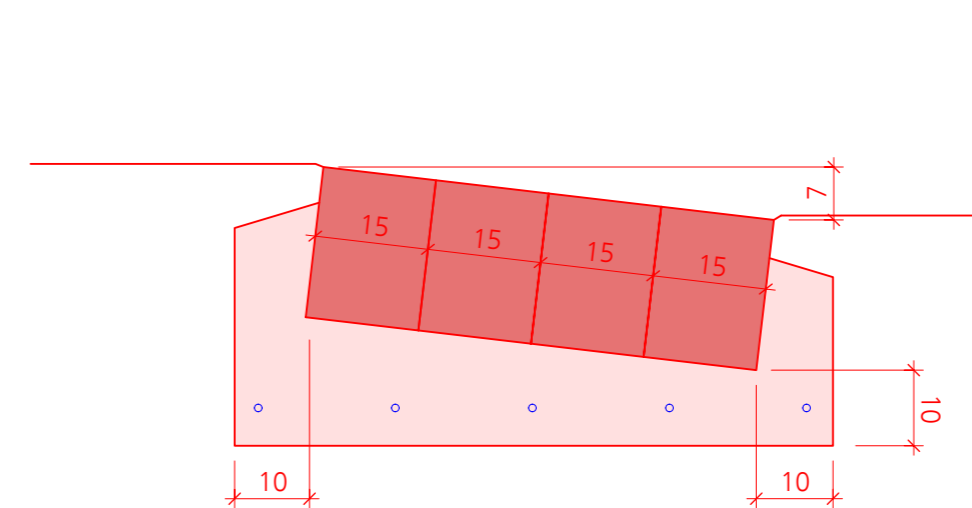


### Typ D

**Randabschluss Fahrbahn - Grünfläche, 1 reihig:**  
 - Granit, Oberfläche geflammt oder gestockt  
 - Stellplatte SN 8

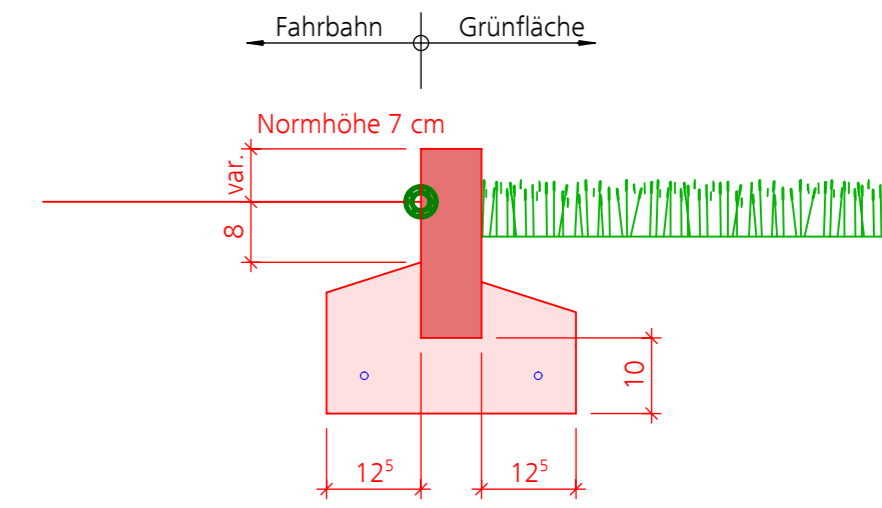


### Typ E

**Randabschluss Gehweg - Vorplatz:**  
 - Granit, Oberfläche geflammt oder gestockt  
 - Stellplatte SN 8, Anschlag 10/7cm

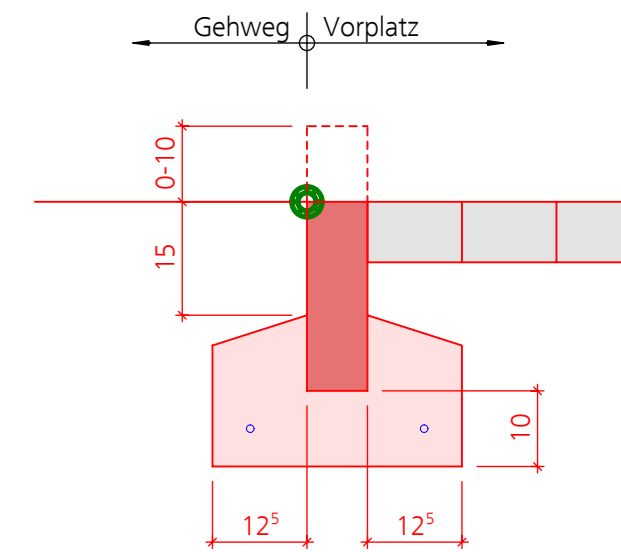


### Typ Fa

**Randabschluss Belag - Baumgrube, 1 reihig:**  
 - Granit, Oberfläche geflammt oder gestockt  
 - Stellplatte SN 40/8, Anschlag 7cm

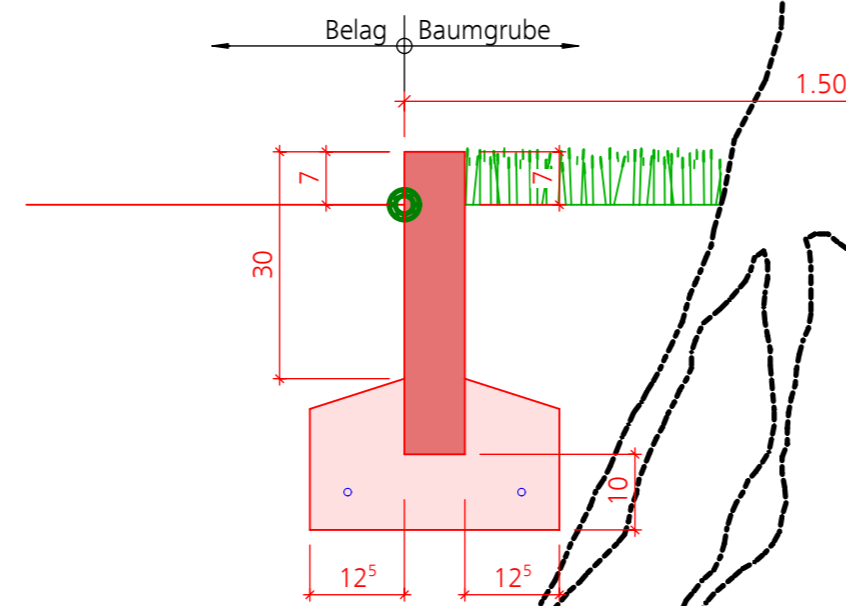


### Typ Fb

**Randabschluss Pflastersteine - Baumgrube, 1 reihig:**  
 - Granit, Oberfläche geflammt oder gestockt  
 - Stellplatte SN 40/8, bündig

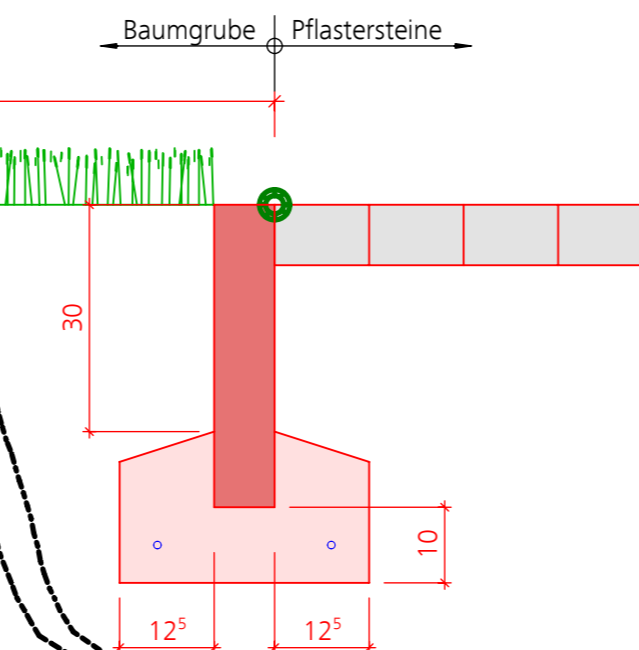


### Typ G

**Randabschluss Fahrbahn, 1 reihig:**  
 - Granit, Oberfläche geflammt oder gestockt  
 - Schalenstein Typ 12

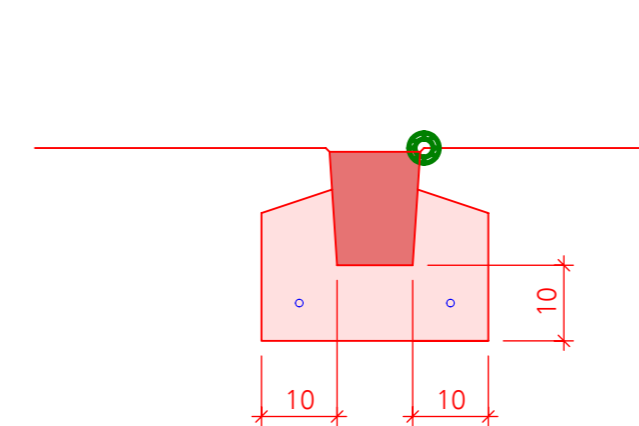

### Typ H

**Mittelstreifen:**  
 - Granitplatten, Oberfläche geflammt oder gestockt

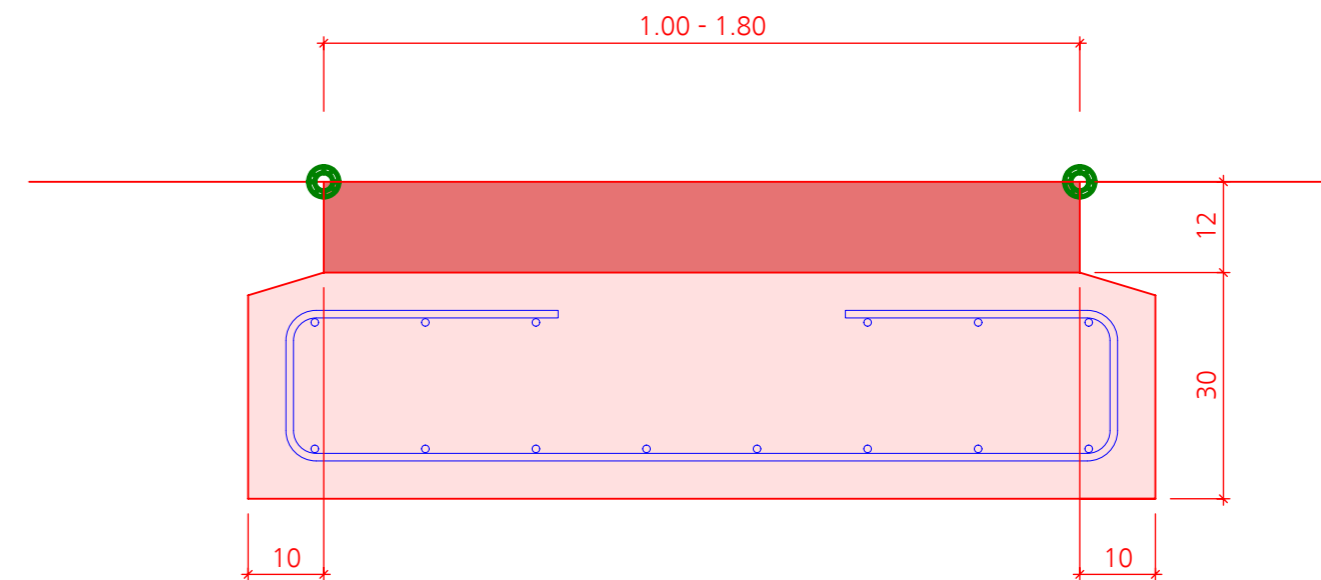

### Typ I

**Randabschluss Insel:**  
 - Granit, Oberfläche geflammt oder gestockt  
 - geklebt mit SikaDur-31

