

Grundigentümer - Unterschriften gemäss Zustimmungserklärung		
Parzelle Nr. 882	Fischer Lydia und Hans	Bahnhofstrasse 9, 3125 Toffen
Parzelle Nr. 882	Häfeli Margaretha und Heinz	Bahnhofstrasse 11a, 3125 Toffen
Parzelle Nr. 882	Huber Annemarie und Peter	Bahnhofstrasse 9, 3125 Toffen
Parzelle Nr. 882	Jost Bruno	Goumoënstrasse 45, 3007 Bern
Parzelle Nr. 882	LHZ Baugenossenschaft	Bahnhofstrasse 13, 3125 Toffen
Parzelle Nr. 882	Linder Hansruedi	Rue Indira Gandhi, MG-Antananarivo
Parzelle Nr. 882	Rothenbühler Anna und Heinz	Bahnhofstrasse 9, 3125 Toffen
Parzelle Nr. 882	Wenger Katharina	Bahnhofstrasse 9, 3125 Toffen
Parzelle Nr. 883	Creatives Bauen AG	Bahnhofstrasse 13, 3125 Toffen
Parzelle Nr. 883	Lanz Yvonne	Gürbestrasse 17, 3125 Toffen
Parzelle Nr. 883	Mariéthod Bernard	Bahnhofstrasse 13, 3125 Toffen
Parzelle Nr. 883	von Siebenthal Sonja und Joseph	Bahnhofstrasse 13, 3125 Toffen
Parzelle Nr. 883	Weiss Isabelle und Martin	Bahnhofstrasse 3, 3125 Toffen
Parzelle Nr. 66	Schöchlin Niklaus	Bahnhofstrasse 14, 3125 Toffen
Parzelle Nr. 121	Karat Immobilien AG	Bahnhofstrasse 3, 8808 Pfäffikon SZ
Parzelle Nr. 410	Duvelek Nedzad	Seftigenstrasse 141, 3123 Belp
Parzelle Nr. 413	von Nostitz-Rieneck Georg Friedrich Josef	Bühlackerstrasse 8, 4153 Reinach
Parzelle Nr. 418	Hännli Irene und Stefan	Bahnhofstrasse 3, 3125 Toffen
Parzelle Nr. 419	Zurbach Franziska und Patrik	Bahnhofstrasse 6, 3125 Toffen
Parzelle Nr. 543	Wenger Peter	Aeschweg 26, 3302 Moosseedorf
Parzelle Nr. 679	Kambli Adrian	Heggbühl 9a, 3043 Uetligen
Parzelle Nr. 679	Kambli Rafael	Walchstrasse 23, 3073 Gümliigen

Die Bauherrschaft + Grundeigentüerin Strasse	
Einwohnergemeinde Toffen	
Bahnhofstrasse 1	
3125 Toffen	
Toffon,	
Der Projektverfasser	
Ribuna AG	
Kammstrasse 13	
3800 Interlaken	
Interlaken,	

Gemeinde Toffen Kanton Bern




Erneuerung Bahnhofstrasse


Baugesuch

Randabschlüsse & Sichtweiten

Situation 1:500

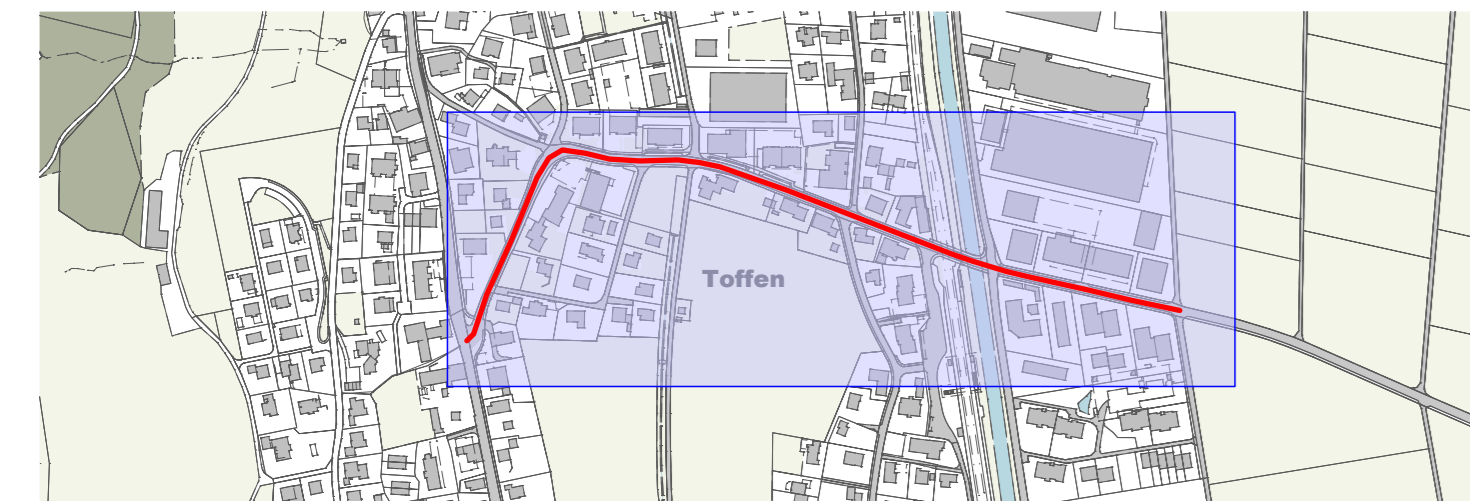

Projektnummer:	0884_100	Datum	19.05.2026	Gez.	am	Gep.	bul	Visiert.
Plannummer:	33 - 1452							
Format:	45 x 126							
Änderungen		Datum	Gez.	Gep.	Visiert.			
-	Erstellt							

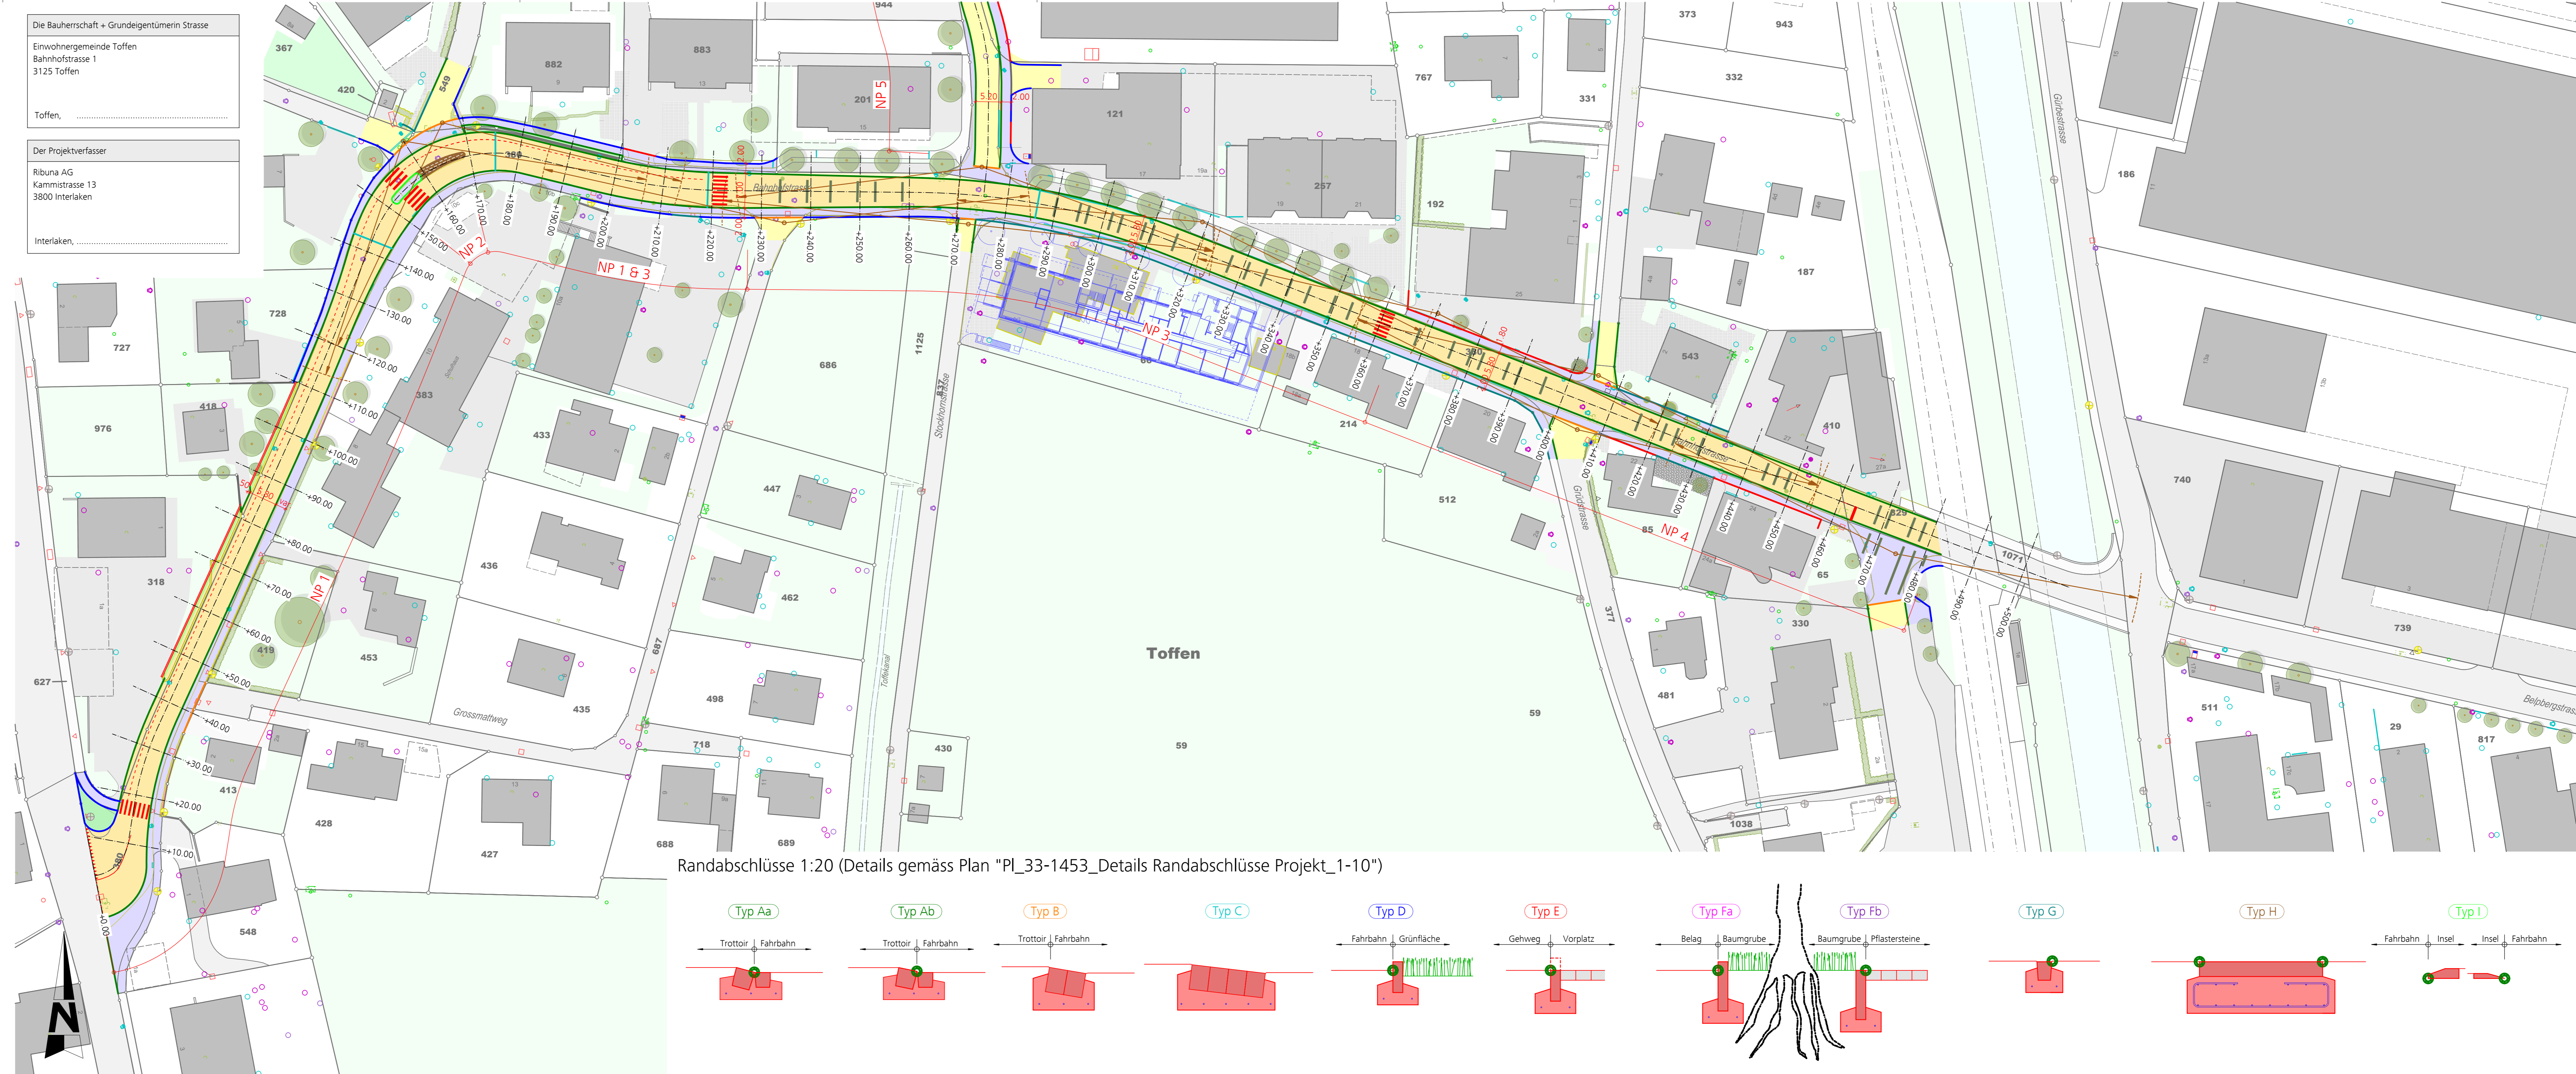

Randabschlüsse 1:20 (Details gemäss Plan "Pl_33-1453_Details Randabschlüsse Projekt_1-10")

